
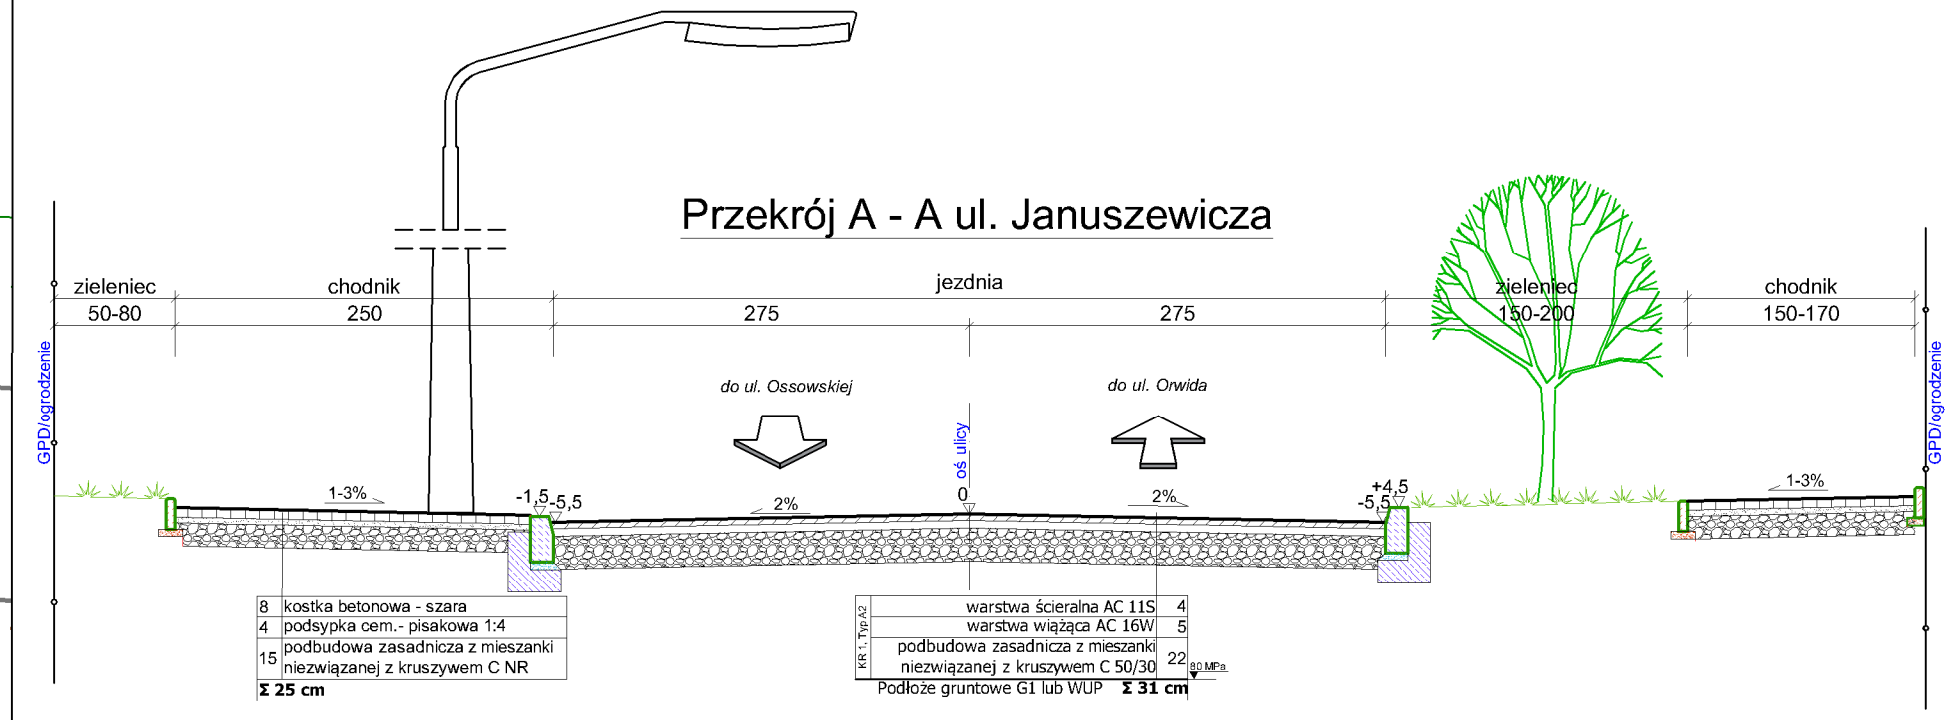


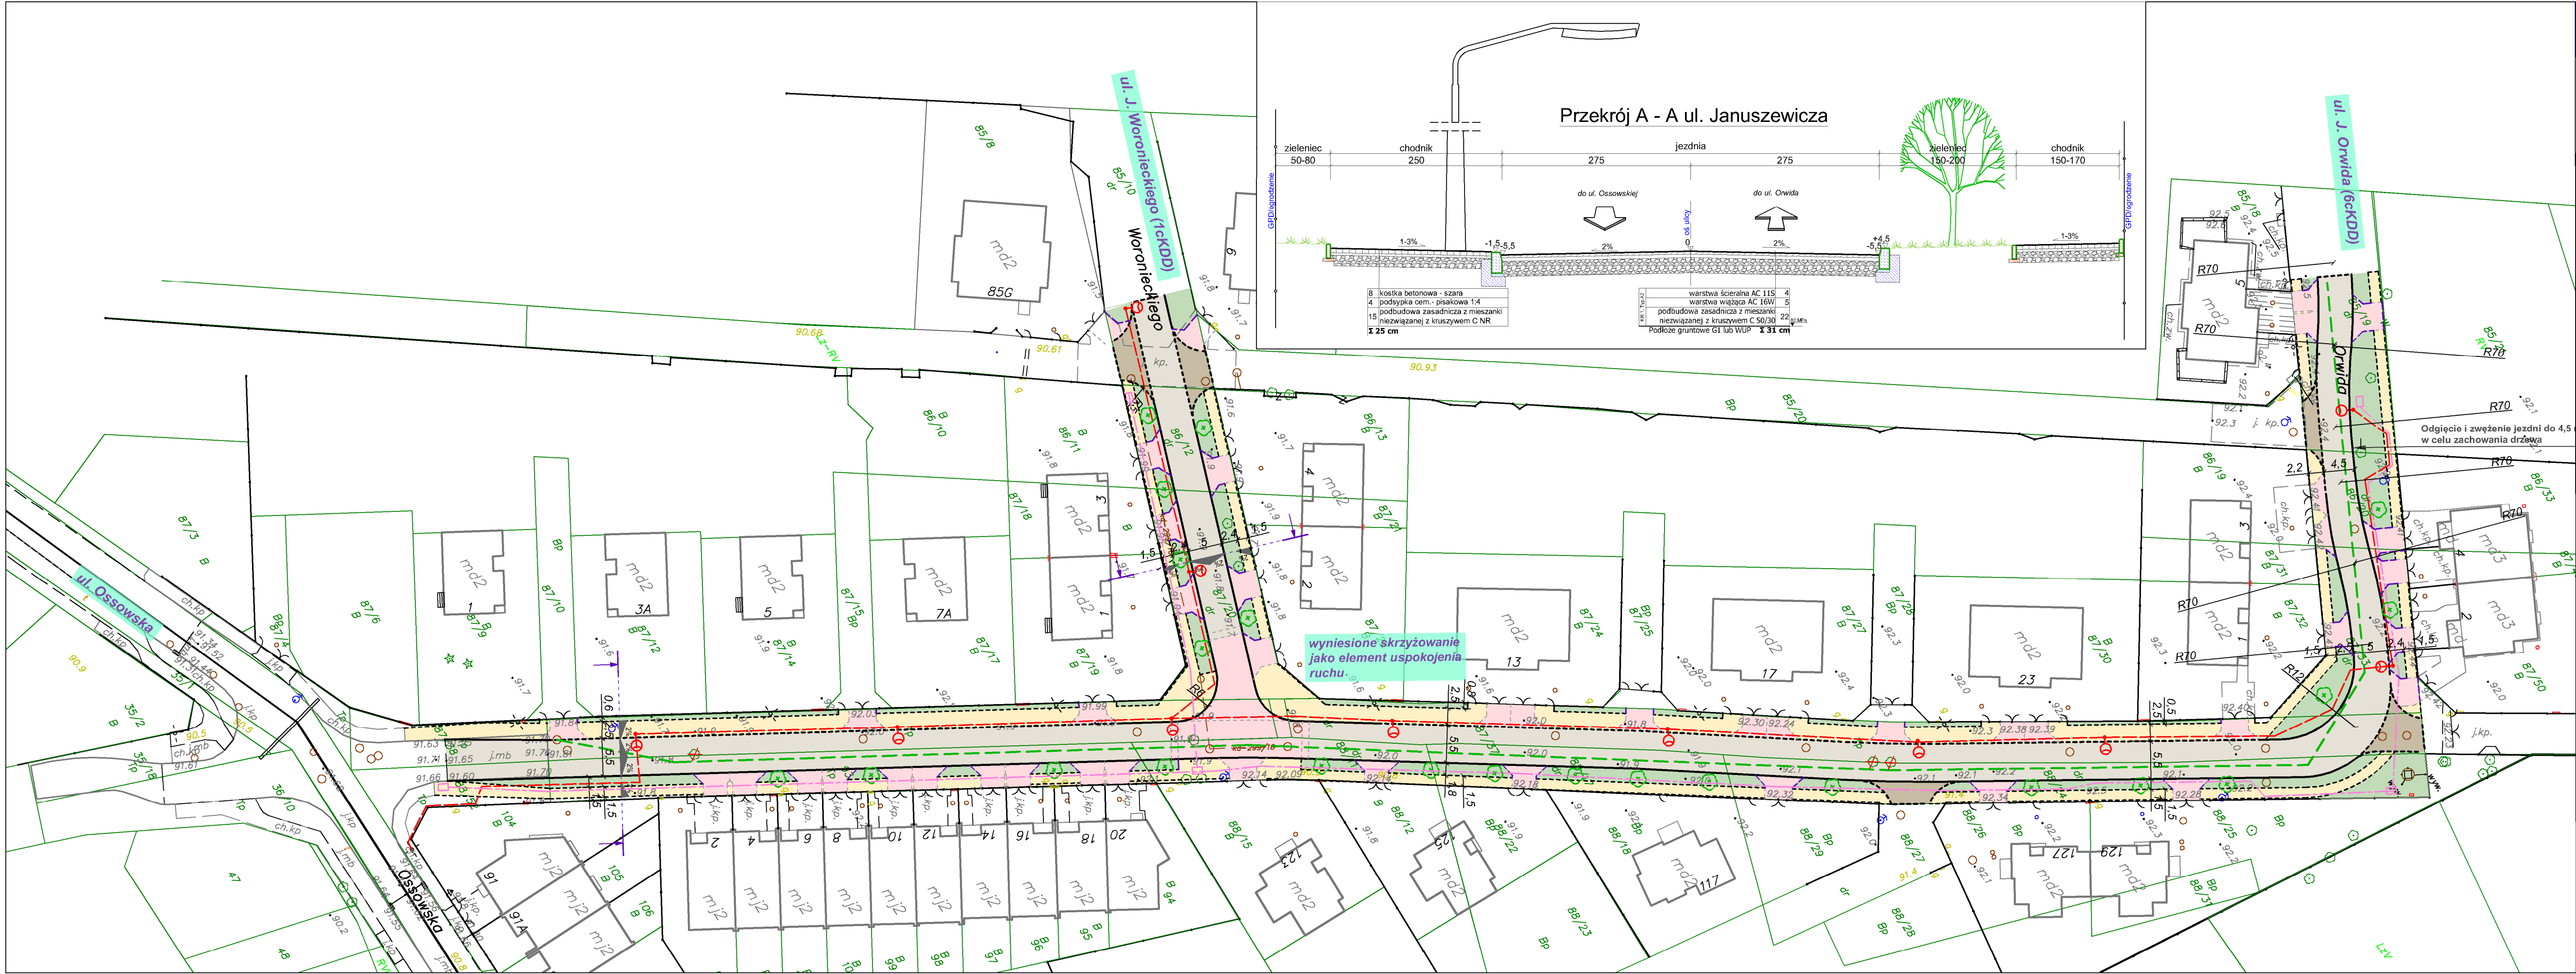

PROJEKT ZAGOSPODAROWANIA TERENU
ul. W. Januszewicza w Zielonce - **wariant 2**
skala 1:500

LEGENDA:

Proj. krawężnik 15x30

- wystający

- nasadzowy/obniżony

Proj. obrzeże 6x20

Proj. obrzeże 8x30

Proj. nawierzchnia jezdni

- bitumiczna

Proj. nawierzchnia zjazdów publ.

- kostka bet. gr. 8 cm - szara

Proj. nawierzchnia zjazdów indywidualnych

- kostka bet. gr. 8 cm - czerwona/grafitowa

Proj. nawierzchnia chodników

- kostka bet. 6 cm szara

Proj. zieleńce/skarp

- 10 cm humusu

Istniejące linie rozgraniczające

Drzewa do wycinki

Nasadenia drzew

Projektowane uzbrojenie terenu (wstępna lokalizacja):

sieć kanalizacji deszczowej

sieć kablowa nN oświetlenia drogowego

kanal technologiczny (kanalizacja kablowa)

Podstawowe parametry projektowanej ulicy:

• klasa tech. - L i D (gmina)

• kategoria ruchu - KR1

• prędkość proj. 30 - 40 km/h

• szer. jezdni - 5,5 m - Januszewicza,
5,0 m - Woronickiego i Owida (lokalnie 4,5)

• szer. chodników - 1,5 - 2,5 m

• zjazdy publiczne - szer. 5,0 m z łukiem R=5,0 m

• zjazdy indywidualne - szer. 3,5 lub 4,0 m ze skosami

Pracownia Projektowa KOMI Sp. z o.o.

15 - 274 Bałystok, ul. Wąszyńska 24 lok. 197

email: biuro@komimail.com

tel./fax 85 74 20 117 - tel. 85 811 09 09

NIP:9662098847; REGON:362185654; KRS:0000570036

Pracownia Projektowa

KOMI

Sp. z o.o.

SKALA:

1:500

NAZWA RYSUNKU:

PROJEKT ZAGOSPODAROWANIA TERENU

NR RYSUNKU:

2

OBIEKT:

Ul. B. Januszewicza w Zielonce

DATA:

III 2021

STADIUM:

KONCEPCJA ROZWIĄZAŃ DROGOWYCH

ZESPÓŁ PROJEKTOWY:

BRANŻA / FUNKCJA:

IMIE I NAZWISKO, UPRAWNIENIA:

PODPIS:

DROGI:

mgr inż. Robert Chocian

mgr inż. Adam Kalinowski