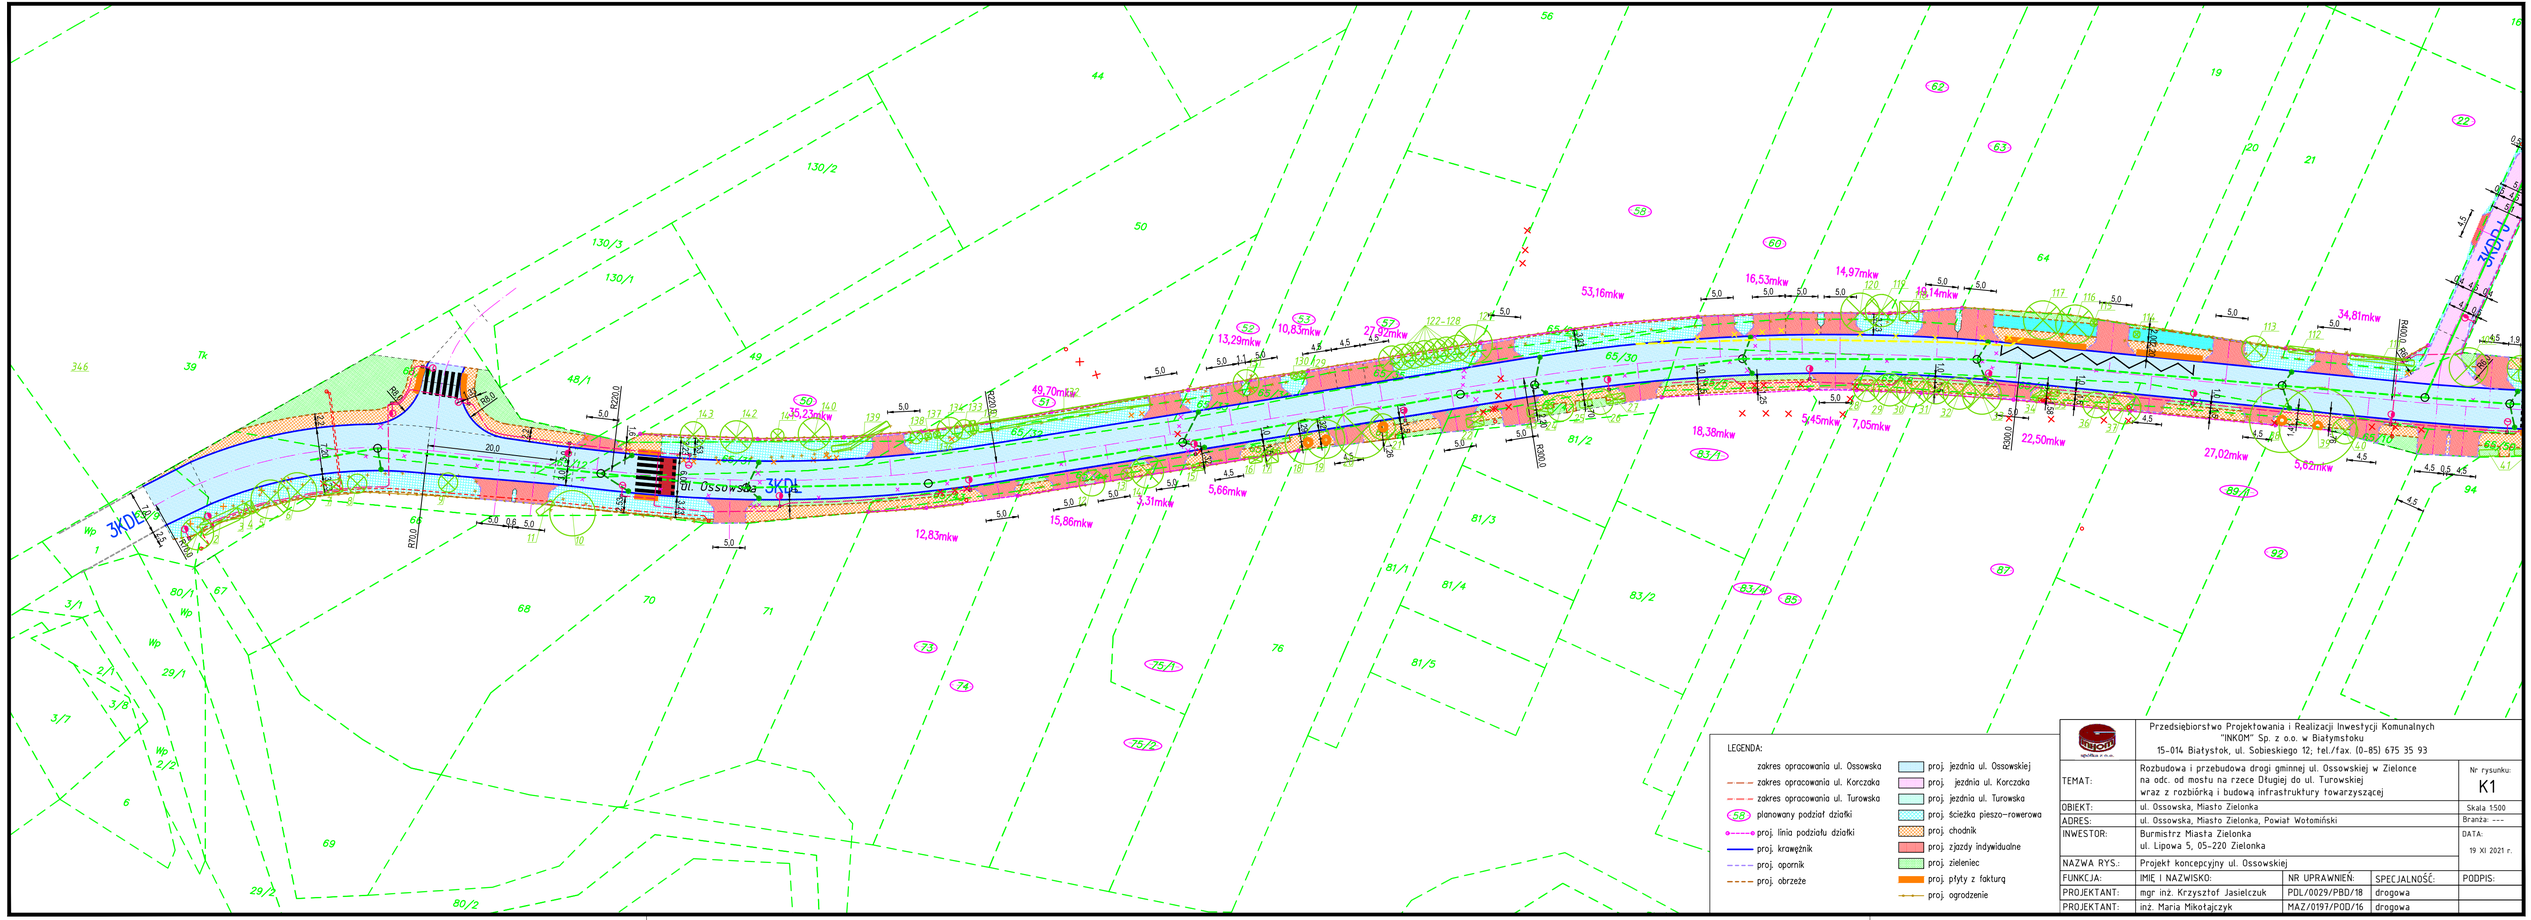

	Przedsiębiorstwo Projektowania i Realizacji Inwestycji Komunalnych "INKOM" Sp. z o.o. w Białymstoku 15-014 Białystok, ul. Sobieskiego 12; tel./fax. (0-85) 675 35 93			
TEMAT:	Rozbudowa i przebudowa drogi gminnej ul. Ossowskiej w Zielonce na odc. od mostu na rzece Długiej do ul. Turowskiej wraz z rozbiórką i budową infrastruktury towarzyszącej			Nr rysunku: K1
OBIEKT:	ul. Ossowska, Miasto Zielonka			Skala 1500
ADRES:	ul. Ossowska, Miasto Zielonka, Powiat Wołomiński			Branża: ---
INWESTOR:	Burmistrz Miasta Zielonka ul. Lipowa 5, 05-220 Zielonka			DATA: 19 XI 2021 r.
NAZWA RYS.:	Projekt koncepcyjny ul. Ossowskiej			
FUNKCJA:	IMIĘ I NAZWISKO:	NR UPRAWNIEŃ:	SPECJALNOŚĆ:	PODPIS:
PROJEKTANT:	mgr inż. Krzysztof Jasielczuk	PDL/0029/PBD/18	drogowa	
PROJEKTANT:	inż. Maria Mikołajczyk	MAZ/0197/POD/16	drogowa	