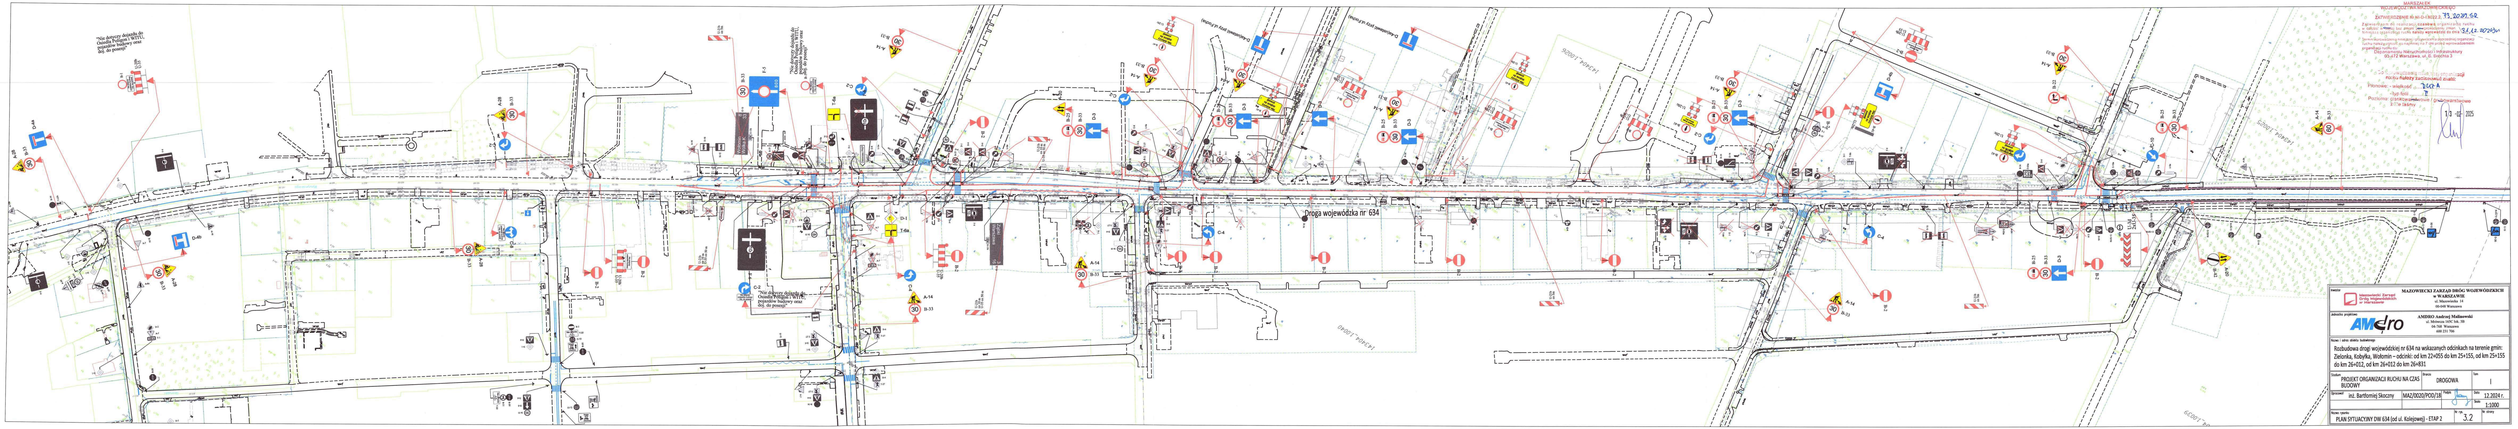

MAZOWIECKI ZARZĄD DRÓG WOJEWÓDZKICH w WARSZAWIE
ul. Obozowa 55/57
00-838 Warszawa

adres pracowni: AMDRO Andrzej Malinowski
ul. Obozowa 55/57, lok. 30
00-838 Warszawa
tel. 601 111 766

Nazwa i adres obiektu budowlanego:
Budowa/rozbiórka dróg wojewódzkich nr 634 na wskazanych odcinkach na terenie gmin: Zielonka, Kobyłka, Wołomin – odcinki: od km 27+055 do km 29+155, od km 29+155 do km 29+032, od km 26+012 do km 26+831

Faza: PROJEKT ORGANIZACJI RUCHU NA CZAS BUDOWY	Branża: DROGOWA	Nr: 1	
Sprawdził: inż. Bartłomiej Skoczny	Nr dok.: MAZ/0020/POD/18	Data: 12.2024 r.	
		Skala: 1:1000	
Nazwa rysunku: PLAN SYTUACYJNY DW 634 (ul. Kolejowa) - ETAP 2		Nr rys.: 3.2	