# PROJEKT ZAGOSPODAROWANIA TERENU

***ul. W. Januszewicza w Zielonce - wariant 2***

skala 1:500

## Przekrój A - A ul. Januszewicza

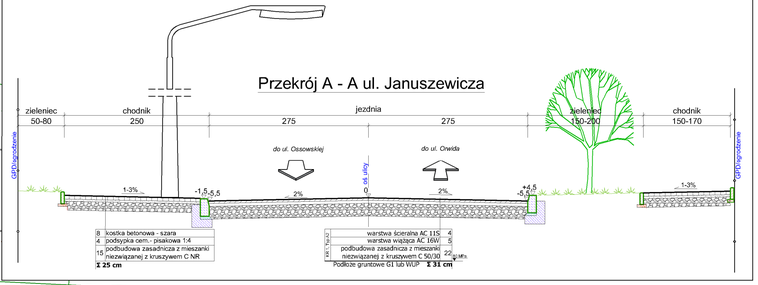


## LEGENDA:

- Proj. krawężnik 15x30
  - wystający
  - najazdowy/obniżony
- Proj. obrzeże 6x20
- Proj. obrzeże 8x30
- **Proj. nawierzchnia jezdni** - bitumiczna
- **Proj. nawierzchnia zjazdów publ.** - kostka bet. gr. 8 cm - szara
- **Proj. nawierzchnia zjazdów indywidualnych** - kostka bet. gr. 8 cm - czerwona/grafitowa
- **Proj. nawierzchnia chodników** - kostka bet. 6 cm naturs
- **Proj. zielenie/skarpy** - 10 cm humusu
- **Istniejące linie rozgraniczające**
- **Drzewa do wycinki**
- **Nasadzenia drzew**

### Projektowane uzbrojenie terenu (wstępna lokalizacja):

- **sieć kanalizacji deszczowej**
- **sieć kablowa nN oświetlenia drogowego**
- **kanał technologiczny (kanalizacja kablowa)**

Odgięcie i zwężenie jezdni do 4,5 m w celu zachowania drzewa

wyniesione skrzyżowanie jako element uspokojenia ruchu

Podstawowe parametry projektowanej ulicy:

- klasa tech. - L i D (gminna)
- kategoria ruchu - KR1
- prędkość proj. 30 - 40 km/h
- szer. jezdni - 5,5 m- Januszewicza, 5,0 m - Worononiecklego i Orwida (lokalnie 4,5)
- szer. chodników - 1,5 - 2,5 m
- zjazdy publiczne - szer. 5,0 m z łukiem R=5,0 m
- zjazdy indywidualne - szer. 3,5 lub 4,0 m ze skosami


*Pracownia Projektowa* **KOMI Sp. z o.o.**
13 - 274 Białystok, ul. Warszyńskiego 2/ lok. 18 /
email: biurokomi@gmail.com
tel., fax 85 74 20 115, tel. 85 8 61 09 09
NIP:9562298847; REGON:362135654; KRS:0000051036


| | | |
|---|---|---|
| SKALA: 1:500 | NAZWA INWESTYCJI: PROJEKT ZAGOSPODAROWANIA TERENU | NR EGZEMPLARZ: 2 |
| OBIEKT: | Ul. B. Januszewicza w Zielonce | DATA: III 2021 |
| STADIUM: | KONCEPCJA ROZWIĄZAŃ DROGOWYCH | |
| ZESPÓŁ PROJEKTOWY: | | |
| BRANŻA / FUNKCJA | IMIĘ I NAZWISKO, UPRAWNIENIA | PODPIS |
| DROGI Projektant | mgr inż. **Robert Chocian** POL/0038/POOD/11 w specj. drogowej | |
| DROGI Projektant | mgr inż. **Adam Kalinowski** POL/0035/POOD/09 w specj. drogowej | |